


Схема размещения нестационарных объектов потребительского рынка на территории городского округа «город Дербент» - ул. Шеболдаева, район Муг

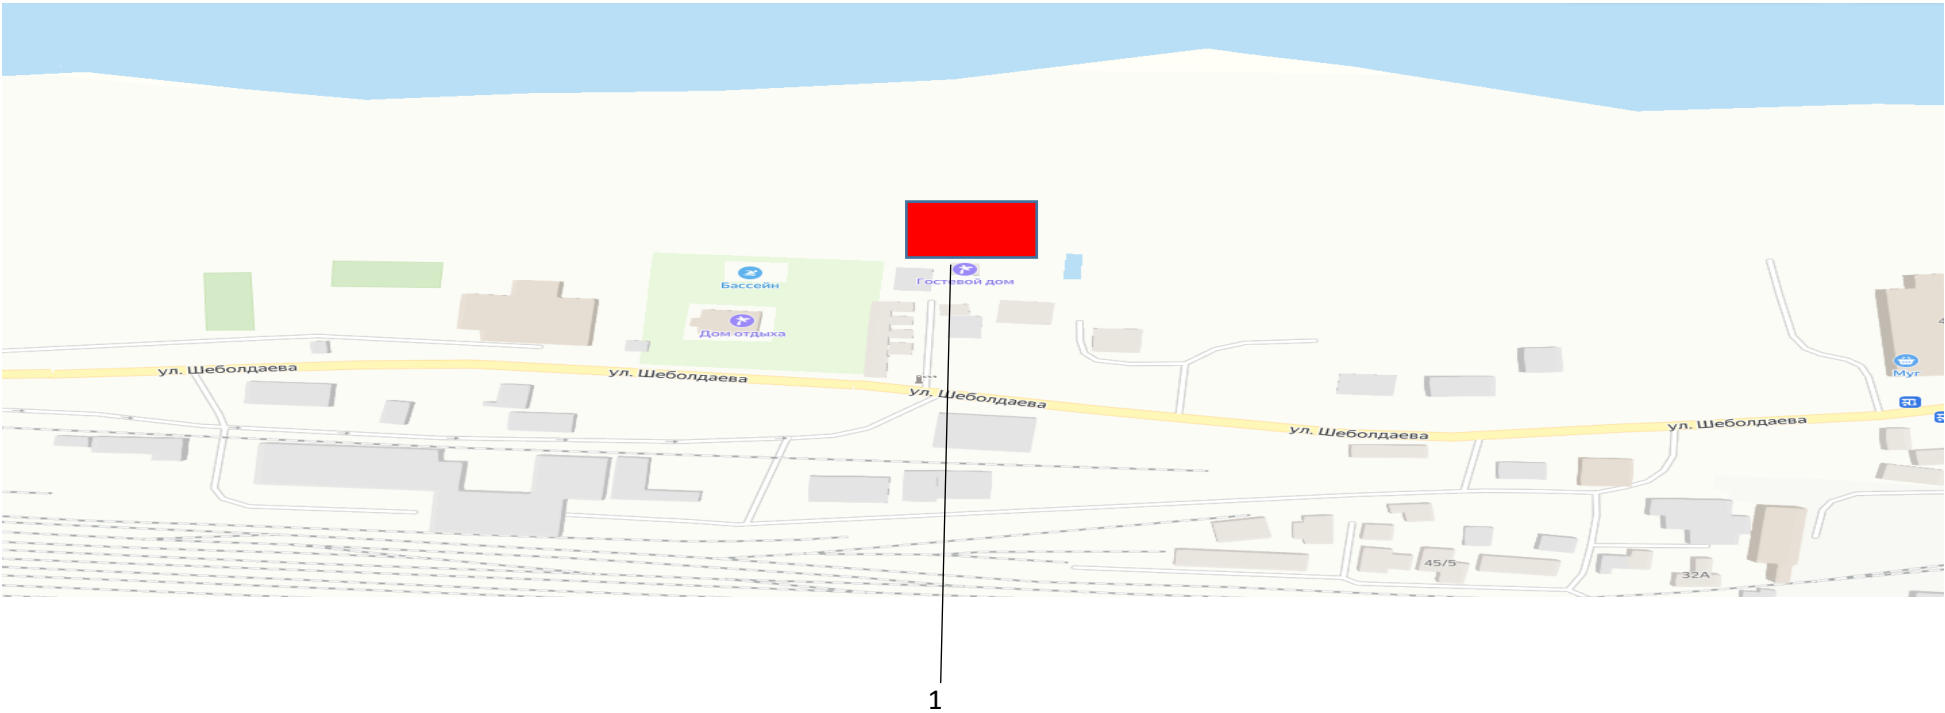

№ п/п	Адрес расположения (место расположения) нестационарного торгового объекта	Вид нестационарного торгового объекта (киоск, лоток, автолавка и др.)	Специализация нестационарного торгового объекта (ассортимент реализуемой продукции)	Площадь нестационарного торгового объекта (кв.м.)	Собственник земельного участка	Срок размещения нестационарного торгового объекта
1	ул. Шеболдаева, 42	Сборно-разборная конструкция	Размещение павильона, сап досок, шезлонгов, посадочных мест	100	Муниципальное образование	Временно